

2 июля 2021 №27 (3894)



СПЕЦИАЛЬНЫЙ ВЫПУСК

**РОССИЙСКАЯ ФЕДЕРАЦИЯ
МУНИЦИПАЛЬНЫЙ ОКРУГ
ПУРОВСКИЙ РАЙОН
ЯМАЛО-НЕНЕЦКОГО АВТОНОМНОГО ОКРУГА**

**ДУМА ПУРОВСКОГО РАЙОНА
ПЕРВОГО СОЗЫВА**

7 часть



1988	15.3351	Обустройство Мереговского месторождения. Трубопроводы	объект, связанный с производственной деятельностью	планируемый к размещению	Пуровский район	устанавливается санитарно-защитная зона, которая будет определена на этапе разработки проектной документации на объект	АО «Газпромнефть-Ноябрьскнефтегаз»	Письмо ПАО «Газпром нефть» от 26.08.2019 № НК-47/15575
1989	15.3352	Обустройство Муравленковского месторождения. Трубопроводы	объект, связанный с производственной деятельностью	планируемый к размещению	Пуровский район	устанавливается санитарно-защитная зона, которая будет определена на этапе разработки проектной документации на объект	АО «Газпромнефть-Ноябрьскнефтегаз»	Письмо ПАО «Газпром нефть» от 26.08.2019 № НК-47/15575
1990	15.3353	Обустройство Северо-Памалыхского месторождения. Трубопроводы	объект, связанный с производственной деятельностью	планируемый к размещению	Пуровский район	устанавливается санитарно-защитная зона, которая будет определена на этапе разработки проектной документации на объект	АО «Газпромнефть-Ноябрьскнефтегаз»	Письмо ПАО «Газпром нефть» от 26.08.2019 № НК-47/15575
1991	15.3354	Обустройство Суторминского месторождения. Трубопроводы	объект, связанный с производственной деятельностью	планируемый к размещению	Пуровский район	устанавливается санитарно-защитная зона, которая будет определена на этапе разработки проектной документации на объект	АО «Газпромнефть-Ноябрьскнефтегаз»	Письмо ПАО «Газпром нефть» от 26.08.2019 № НК-47/15575
1992	15.3355	Обустройство Умейского месторождения. Трубопроводы	объект, связанный с производственной деятельностью	планируемый к размещению	Пуровский район	устанавливается санитарно-защитная зона, которая будет определена на этапе разработки проектной документации на объект	АО «Газпромнефть-Ноябрьскнефтегаз»	Письмо ПАО «Газпром нефть» от 26.08.2019 № НК-47/15575
1993	15.3356	Обустройство Пакутинского месторождения. Трубопроводы	объект, связанный с производственной деятельностью	планируемый к размещению	Пуровский район	устанавливается санитарно-защитная зона, которая будет определена на этапе разработки проектной документации на объект	АО «Газпромнефть-Ноябрьскнефтегаз»	Письмо ПАО «Газпром нефть» от 26.08.2019 № НК-47/15575
1994	15.3357	Обустройство Романовского месторождения. Трубопроводы	объект, связанный с производственной деятельностью	планируемый к размещению	Пуровский район	устанавливается санитарно-защитная зона, которая будет определена на этапе разработки проектной документации на объект	АО «Газпромнефть-Ноябрьскнефтегаз»	Письмо ПАО «Газпром нефть» от 26.08.2019 № НК-47/15575
1995	15.3358	Обустройство Сугмутского месторождения. Трубопроводы	объект, связанный с производственной деятельностью	планируемый к размещению	Пуровский район	устанавливается санитарно-защитная зона, которая будет определена на этапе разработки проектной документации на объект	АО «Газпромнефть-Ноябрьскнефтегаз»	Письмо ПАО «Газпром нефть» от 26.08.2019 № НК-47/15575
1996	15.3361	Обустройство Новогоднего месторождения. куст связки № 110; - автодорога «Примыкание куст № 110 - куст № 110» - ВЛ 6кВ № 1 т.вр. КТП № 1 куст 110 - КТП № 2 т.вр. КТП № 2 куст 110 - КТП № 2 куст 110 - КТП № 2 куст 110; - ВЛ 6кВ № 2 т.вр. КТП № 2 куст 110; - ВЛ 6кВ № 1 т.вр. КТП № 1 к-80БИС; - ВЛ 6кВ № 1 т.вр. КТП № 1 к-80БИС; - ВЛ 6кВ № 2 т.вр. КТП № 2 к-80БИС; - ВЛ 6кВ № 2 т.вр. КТП № 2 к-80БИС	объект, связанный с производственной деятельностью	планируемый к размещению	Пуровский район	устанавливается санитарно-защитная зона, которая будет определена на этапе разработки проектной документации на объект	АО «Газпромнефть-Ноябрьскнефтегаз»	Письмо ПАО «Газпром нефть» от 26.08.2019 № НК-47/15575
1997	15.3362	Обустройство Новогоднего месторождения. куст связки № 80БИС; - автодорога «Примыкание куст № 80БИС» - куст № 80БИС; - ВЛ 6кВ № 1 т.вр. КТП № 1 к-80БИС; - ВЛ 6кВ № 2 т.вр. КТП № 2 к-80БИС; - ВЛ 6кВ № 1 т.вр. КТП № 1 к-80БИС; - ВЛ 6кВ № 2 т.вр. КТП № 2 к-80БИС	объект, связанный с производственной деятельностью	планируемый к размещению	Пуровский район	устанавливается санитарно-защитная зона, которая будет определена на этапе разработки проектной документации на объект	АО «Газпромнефть-Ноябрьскнефтегаз»	Письмо ПАО «Газпром нефть» от 26.08.2019 № НК-47/15575
1998	15.3374	Оснащение системами непрерывного автоматического контроля выбросов и сбросов загрязняющих веществ технологических объектов УСК НПТР ЗПКТ	объект, связанный с производственной деятельностью	планируемый к размещению	Пуровский район	устанавливается санитарно-защитная зона, которая будет определена на этапе разработки проектной документации на объект	ПАО «Газпром»	письмо Филиала ЗПКТ ООО «Газпром переработка» от 19.08.2019 № 48/15/2334
1999	15.3375	Контрольно-пропускной пункт железнодорожного транспорта УГНС ЗПКТ. Комплекс инженерно-технических средств охраны	объект, связанный с производственной деятельностью	планируемый к размещению	Пуровский район	устанавливается санитарно-защитная зона, которая будет определена на этапе разработки проектной документации на объект	ООО «Газпром переработка»	письмо Филиала ЗПКТ ООО «Газпром переработка» от 19.08.2019 № 48/15/2334
2000	15.3376	Техническое перевооружение объекта «Блок арматуры замера входа сырья ПБ-288-06» установки получения дизельного топлива ЗПКТ	объект, связанный с производственной деятельностью	планируемый к размещению	Пуровский район	устанавливается санитарно-защитная зона, которая будет определена на этапе разработки проектной документации на объект	ООО «Газпром переработка»	письмо Филиала ЗПКТ ООО «Газпром переработка» от 19.08.2019 № 48/15/2334
2001	15.3377	Реконструкция газонаполнительного пункта и объектов отгрузки товарной продукции Уренгойского ЗПКТ	объект, связанный с производственной деятельностью	планируемый к размещению	Пуровский район	устанавливается санитарно-защитная зона, которая будет определена на этапе разработки проектной документации на объект	ООО «Газпром переработка»	письмо Филиала ЗПКТ ООО «Газпром переработка» от 19.08.2019 № 48/15/2334
2002	15.3378	Реконструкция здания «РММ со складом» Уренгойского ЗПКТ	объект, связанный с производственной деятельностью	планируемый к размещению	Пуровский район	устанавливается санитарно-защитная зона, которая будет определена на этапе разработки проектной документации на объект	ООО «Газпром переработка»	письмо Филиала ЗПКТ ООО «Газпром переработка» от 19.08.2019 № 48/15/2334

2003	15.3379	Реконструкция крытой стоянки спецтехники с организацией внутриплощадочных проездов Уренгойского ЗПКТ	объект, связанный с производственной деятельностью	планируемый к размещению	Пуровский район	устанавливается санитарно-защитная зона, которая будет определена на этапе разработки проектной документации на объект	ООО «Газпром переработка» от 19.08.2019 № 48/15/2334	письмо Филиала УТЖУ ООО «Газпром переработка» от 13.08.2019 № 49-15-2224-01
2004	15.3380	Техническое перевооружение Магистрального конденсатопровода «Уренгой-Сургут» 1,2 нитка 0-405 км.	объект, связанный с производственной деятельностью	планируемый к размещению	Пуровский район	устанавливается санитарно-защитная зона, которая будет определена на этапе разработки проектной документации на объект	ПАО «Газпром»	письмо Филиала УТЖУ ООО «Газпром переработка» от 13.08.2019 № 49-15-2224-01
2005	15.3381	Реконструкция системы ЭХЗ конденсатопровода «Уренгой-Сургут» 1,2 нитка на участке 323-697км	объект, связанный с производственной деятельностью	планируемый к размещению	Пуровский район	устанавливается санитарно-защитная зона, которая будет определена на этапе разработки проектной документации на объект	ПАО «Газпром»	письмо Филиала УТЖУ ООО «Газпром переработка» от 13.08.2019 № 49-15-2224-01
2006	15.3382	Реконструкция магистрального конденсатопровода Уренгой-Сургут, I и II нитки. Монтаж внутрисистемных перемычек.	объект, связанный с производственной деятельностью	планируемый к размещению	Пуровский район, Надымский район	устанавливается санитарно-защитная зона, которая будет определена на этапе разработки проектной документации на объект	ПАО «Газпром»	письмо Филиала УТЖУ ООО «Газпром переработка» от 13.08.2019 № 49-15-2224-01
2007	15.3383	Система обнаружения утечек на конденсатопроводе Ямбург-Уренгой, I и II нитки	объект, связанный с производственной деятельностью	планируемый к размещению	Пуровский район	устанавливается санитарно-защитная зона, которая будет определена на этапе разработки проектной документации на объект	ПАО «Газпром»	письмо Филиала УТЖУ ООО «Газпром переработка» от 13.08.2019 № 49-15-2224-01
2008	15.3384	База Новоуренгойской ЛЭС ЯНАО, 5 км на юго-восток от г. Новый Уренгой в составе стройки «Инфраструктура магистрального транспорта углеводородов родов газоконденсатных залежей Заполярного НГКМ	объект, связанный с производственной деятельностью	планируемый к размещению	Пуровский район	устанавливается санитарно-защитная зона, которая будет определена на этапе разработки проектной документации на объект	ООО «Газпром переработка»	письмо Филиала УТЖУ ООО «Газпром переработка» от 13.08.2019 № 49-15-2224-01
2009	15.3386	База Ново-Уренгойской ЛЭС на Пургазовской промплощадке в составе стройки «Инфраструктура магистрального транспорта углеводородов газоконденсатных залежей Заполярного НГКМ»	объект, связанный с производственной деятельностью	планируемый к размещению	Пуровский район	устанавливается санитарно-защитная зона, которая будет определена на этапе разработки проектной документации на объект	ООО «Газпром переработка»	письмо Филиала УТЖУ ООО «Газпром переработка» от 13.08.2019 № 49-15-2224-01
2010	15.3389	Реконструкция системы ЭХЗ конденсатопровода Уренгой-Сургут на участке 0-км - 323км	объект, связанный с производственной деятельностью	планируемый к размещению	Пуровский район	устанавливается санитарно-защитная зона, которая будет определена на этапе разработки проектной документации на объект	ООО «Газпром переработка»	письмо Филиала УТЖУ ООО «Газпром переработка» от 13.08.2019 № 49-15-2224-01
2011	15.3390	Устройство подвальных емкостей высокого давления на УЗОУ 1,2км (основная нитка) и УЗОУ 117км (резервная нитка) конденсатопровод Заполярное НГКМ - г. Новый Уренгой	объект, связанный с производственной деятельностью	планируемый к размещению	Пуровский район, Тазовский район	устанавливается санитарно-защитная зона, которая будет определена на этапе разработки проектной документации на объект	ООО «Газпром переработка»	письмо Филиала УТЖУ ООО «Газпром переработка» от 13.08.2019 № 49-15-2224-01
2012	15.3391	ДЛО на 10 мест с теплыми гаражами и подземной автостоянкой в районе 133 км конденсатопровода Заполярное НГКМ - г. Новый Уренгой	объект, связанный с производственной деятельностью	планируемый к размещению	Пуровский район	устанавливается санитарно-защитная зона, которая будет определена на этапе разработки проектной документации на объект	ООО «Газпром переработка»	письмо Филиала УТЖУ ООО «Газпром переработка» от 13.08.2019 № 49-15-2224-01
2013	15.3393	Реконструкция инфраструктуры базы Губкинского участка Ноябрьской ЛЭС	объект, связанный с производственной деятельностью	планируемый к размещению	Пуровский район	устанавливается санитарно-защитная зона, которая будет определена на этапе разработки проектной документации на объект	ООО «Газпром переработка»	письмо Филиала УТЖУ ООО «Газпром переработка» от 13.08.2019 № 49-15-2224-01
2014	15.3394	Реконструкция инфраструктуры УТЖУ	объект, связанный с производственной деятельностью	планируемый к размещению	Пуровский район	устанавливается санитарно-защитная зона, которая будет определена на этапе разработки проектной документации на объект	ООО «Газпром переработка»	письмо Филиала УТЖУ ООО «Газпром переработка» от 13.08.2019 № 49-15-2224-01
2015	15.3396	«Реконструкция объекта УТЖУ «База Ново-Уренгойской ЛЭС, ЯНАО, 5 км на юго-восток от г. Новый Уренгой». Блочная-модульная котельная»	объект, связанный с производственной деятельностью	планируемый к размещению	Пуровский район	устанавливается санитарно-защитная зона, которая будет определена на этапе разработки проектной документации на объект	ООО «Газпром переработка»	письмо Филиала УТЖУ ООО «Газпром переработка» от 13.08.2019 № 49-15-2224-01
2016	15.3397	АБК Лонг-Юганского ЛПУМГ	объект, связанный с производственной деятельностью	планируемый к размещению	Пуровский район	устанавливается санитарно-защитная зона, которая будет определена на этапе разработки проектной документации на объект	ООО «Газпром переработка»	письмо Филиала УТЖУ ООО «Газпром переработка» от 13.08.2019 № 01/002/22-13445
2017	15.3398	БКТТ Правохеттинского ЛПУМГ	объект, связанный с производственной деятельностью	планируемый к размещению	Пуровский район	устанавливается санитарно-защитная зона, которая будет определена на этапе разработки проектной документации на объект	ООО «Газпром переработка»	письмо Филиала УТЖУ ООО «Газпром переработка» от 13.08.2019 № 01/002/22-13445

2018	15.3399	БКПГ Пандинского ЛПУМГ	объект, связанный с производственной деятельностью	планируемый к размещению	Пуровский район	устанавливается санитарно-защитная зона, которая будет определена на этапе разработки проектной документации на объект	ООО «Газпром трансгаз Югорск»	письмо ООО «Газпром трансгаз Югорск» от 28.08.2019 № 01/002/22-13445
2019	15.3400	БКПГ КС Пуровская Ново-Уренгойского ЛПУМГ	объект, связанный с производственной деятельностью	планируемый к размещению	Пуровский район	устанавливается санитарно-защитная зона, которая будет определена на этапе разработки проектной документации на объект	ООО «Газпром трансгаз Югорск»	письмо ООО «Газпром трансгаз Югорск» от 28.08.2019 № 01/002/22-13445
2020	15.3402	Комплекс технических средств охраны Правохеттинского ЛПУ МГ	объект, связанный с производственной деятельностью	планируемый к размещению	Пуровский район	устанавливается санитарно-защитная зона, которая будет определена на этапе разработки проектной документации на объект	ООО «Газпром трансгаз Югорск»	письмо ООО «Газпром трансгаз Югорск» от 28.08.2019 № 01/002/22-13445
2021	15.3403	Реконструкция культурно-оздоровительного комплекса на КС Ямбургская	объект, связанный с производственной деятельностью	планируемый к размещению	Пуровский район	устанавливается санитарно-защитная зона, которая будет определена на этапе разработки проектной документации на объект	ООО «Газпром трансгаз Югорск»	письмо ООО «Газпром трансгаз Югорск» от 28.08.2019 № 01/002/22-13445
2022	15.3416	Обустройство Уренгойского месторождения. куст газовых скважин № 2	объект, связанный с производственной деятельностью	планируемый к размещению	Пуровский район	устанавливается санитарно-защитная зона, которая будет определена на этапе разработки проектной документации на объект	ООО «Газпромнефть-Заполярье»	письмо ООО «Газпромнефть-Заполярье» от 30.08.2019 № ПД/3082
2023	15.3417	Обустройство Уренгойского месторождения. Реконструкция УКПГ-1А	объект, связанный с производственной деятельностью	планируемый к размещению	Пуровский район	устанавливается санитарно-защитная зона, которая будет определена на этапе разработки проектной документации на объект	ООО «Газпромнефть-Заполярье»	письмо ООО «Газпромнефть-Заполярье» от 30.08.2019 № ПД/3082
2024	15.3422	Обустройство кустов скважин № Н-2, № Н-3 Западно-Таркосалинского месторождения	объект, связанный с производственной деятельностью	планируемый к размещению	Пуровский район	устанавливается санитарно-защитная зона, которая будет определена на этапе разработки проектной документации на объект	ООО «Газпромнефть-Заполярье»	письмо ООО «Газпромнефть-Заполярье» от 30.08.2019 № ПД/3082
2025	15.3423	Обустройство Западно-Таркосалинского месторождения. Объекты подготовки нефти, газа и воды. Объекты энергообеспечения	объект, связанный с производственной деятельностью	планируемый к размещению	Пуровский район	устанавливается санитарно-защитная зона, которая будет определена на этапе разработки проектной документации на объект	ООО «Газпромнефть-Заполярье»	письмо ООО «Газпромнефть-Заполярье» от 30.08.2019 № ПД/3082
2026	15.3428	Кыское месторождение. Газопровод внешнего транспорта с УКПГ КЧЛУ до КС «Ягнетская»	объект, связанный с производственной деятельностью	планируемый к размещению	Красноселькупский район, Пуровский район	устанавливается санитарно-защитная зона, которая будет определена на этапе разработки проектной документации на объект	ООО «Кыско-Часельское нефтегаз»	письмо ООО «Кыско-Часельское нефтегаз» от 29.08.2019 № 0111-2178
2027	15.3429	Кыское месторождение. КУУГ	объект, связанный с производственной деятельностью	планируемый к размещению	Пуровский район	устанавливается санитарно-защитная зона, которая будет определена на этапе разработки проектной документации на объект	ООО «Кыско-Часельское нефтегаз»	письмо ООО «Кыско-Часельское нефтегаз» от 29.08.2019 № 0111-2178
2028	15.3430	Кыское месторождение. КУУНК	объект, связанный с производственной деятельностью	планируемый к размещению	Пуровский район	устанавливается санитарно-защитная зона, которая будет определена на этапе разработки проектной документации на объект	ООО «Кыско-Часельское нефтегаз»	письмо ООО «Кыско-Часельское нефтегаз» от 29.08.2019 № 0111-2178
2029	15.3431	Кыское месторождение. Автомобильная дорога «КУУНГ - тлр.»	объект, связанный с производственной деятельностью	планируемый к размещению	Красноселькупский район, Пуровский район	устанавливается санитарно-защитная зона, которая будет определена на этапе разработки проектной документации на объект	ООО «Кыско-Часельское нефтегаз»	письмо ООО «Кыско-Часельское нефтегаз» от 29.08.2019 № 0111-2178
2030	15.3466	ВТСМ. Газовый промысел. Высоконапорный водовод «УКПГ ВТСМ - куст скважин 17	объект, связанный с производственной деятельностью	планируемый к размещению	Пуровский район	устанавливается санитарно-защитная зона, которая будет определена на этапе разработки проектной документации на объект	ООО «НОВАТЭК -ТАРКОСАЛЕНЕФТЕГАЗ»	письмо ООО «НОВАТЭК -ТАРКОСАЛЕНЕФТЕГАЗ» от 19.04.2019 № 1577
2031	15.3467	Восточно-Таркосалинское месторождение. Нефтяной промысел. Центральный участок. куст скважин 18	объект, связанный с производственной деятельностью	планируемый к размещению	Пуровский район	устанавливается санитарно-защитная зона, которая будет определена на этапе разработки проектной документации на объект	ООО «НОВАТЭК -ТАРКОСАЛЕНЕФТЕГАЗ»	письмо ООО «НОВАТЭК -ТАРКОСАЛЕНЕФТЕГАЗ» от 19.04.2019 № 1577
2032	15.3468	Восточно-Таркосалинское месторождение. Нефтяной промысел. Центральный участок. куст скважин 18 (обязая скважины № 1807)	объект, связанный с производственной деятельностью	планируемый к размещению	Пуровский район	устанавливается санитарно-защитная зона, которая будет определена на этапе разработки проектной документации на объект	ООО «НОВАТЭК -ТАРКОСАЛЕНЕФТЕГАЗ»	письмо ООО «НОВАТЭК -ТАРКОСАЛЕНЕФТЕГАЗ» от 19.04.2019 № 1577

2033	15.3469	Восточно-Таркосалинское месторождение. Нефтяной промысел. Южная часть, куст скважин 23 (обвязка скважин № 2309, № 2310)	объект, связанный с производственной деятельностью	планируемый к размещению	Пуровский район	устанавливается санитарно-защитная зона, которая будет определена на этапе разработки проектной документации на объект	ООО «НОВАТЭК-ТАРКОСАЛЕНЕФТЕГАЗ»	письмо ООО «НОВАТЭК-ТАРКОСАЛЕНЕФТЕГАЗ» от 19.04.2019 № 1577
2034	15.3470	Восточно-Таркосалинское месторождение. Нефтяной промысел. Южная часть, куст скважин 51	объект, связанный с производственной деятельностью	планируемый к размещению	Пуровский район	устанавливается санитарно-защитная зона, которая будет определена на этапе разработки проектной документации на объект	ООО «НОВАТЭК-ТАРКОСАЛЕНЕФТЕГАЗ»	письмо ООО «НОВАТЭК-ТАРКОСАЛЕНЕФТЕГАЗ» от 19.04.2019 № 1577
2035	15.3471	Восточно-Таркосалинское месторождение. Нефтяной промысел. Куст скважин 143а (обвязка скважины № 1345)	объект, связанный с производственной деятельностью	планируемый к размещению	Пуровский район	устанавливается санитарно-защитная зона, которая будет определена на этапе разработки проектной документации на объект	ООО «НОВАТЭК-ТАРКОСАЛЕНЕФТЕГАЗ»	письмо ООО «НОВАТЭК-ТАРКОСАЛЕНЕФТЕГАЗ» от 19.04.2019 № 1577
2036	15.3472	Восточно-Таркосалинское месторождение. Нефтяной промысел. Куст 9, Куст 9а.	объект, связанный с производственной деятельностью	планируемый к размещению	Пуровский район	устанавливается санитарно-защитная зона, которая будет определена на этапе разработки проектной документации на объект	ООО «НОВАТЭК-ТАРКОСАЛЕНЕФТЕГАЗ»	письмо ООО «НОВАТЭК-ТАРКОСАЛЕНЕФТЕГАЗ» от 19.04.2019 № 1577
2037	15.3473	Восточно-Таркосалинское месторождение. Нефтяной промысел. Южная часть, куст скважин 32 (водозаборная скважина № 10-В)	объект, связанный с производственной деятельностью	планируемый к размещению	Пуровский район	устанавливается санитарно-защитная зона, которая будет определена на этапе разработки проектной документации на объект	ООО «НОВАТЭК-ТАРКОСАЛЕНЕФТЕГАЗ»	письмо ООО «НОВАТЭК-ТАРКОСАЛЕНЕФТЕГАЗ» от 19.04.2019 № 1577
2038	15.3474	Восточно-Таркосалинское месторождение. Нефтяной промысел. скважина 923	объект, связанный с производственной деятельностью	планируемый к размещению	Пуровский район	устанавливается санитарно-защитная зона, которая будет определена на этапе разработки проектной документации на объект	ООО «НОВАТЭК-ТАРКОСАЛЕНЕФТЕГАЗ»	письмо ООО «НОВАТЭК-ТАРКОСАЛЕНЕФТЕГАЗ» от 19.04.2019 № 1577
2039	15.3475	Восточно-Таркосалинское месторождение. Нефтяной промысел. Южный участок. Одинокые скважины	объект, связанный с производственной деятельностью	планируемый к размещению	Пуровский район	устанавливается санитарно-защитная зона, которая будет определена на этапе разработки проектной документации на объект	ООО «НОВАТЭК-ТАРКОСАЛЕНЕФТЕГАЗ»	письмо ООО «НОВАТЭК-ТАРКОСАЛЕНЕФТЕГАЗ» от 19.04.2019 № 1577
2040	15.3476	Восточно-Таркосалинское месторождение. Нефтяной промысел. Южная часть, куст скважин 39, (водозаборная скважина № 9-Ф)	объект, связанный с производственной деятельностью	планируемый к размещению	Пуровский район	устанавливается санитарно-защитная зона, которая будет определена на этапе разработки проектной документации на объект	ООО «НОВАТЭК-ТАРКОСАЛЕНЕФТЕГАЗ»	письмо ООО «НОВАТЭК-ТАРКОСАЛЕНЕФТЕГАЗ» от 19.04.2019 № 1577
2041	15.3482	Обустройство кустов скважин № 91, 92 Олимпийского лицензионного участка	объект, связанный с производственной деятельностью	планируемый к размещению	Пуровский район	устанавливается санитарно-защитная зона, которая будет определена на этапе разработки проектной документации на объект	ООО «НОВАТЭК-ТАРКОСАЛЕНЕФТЕГАЗ»	письмо ООО «НОВАТЭК-ТАРКОСАЛЕНЕФТЕГАЗ» от 19.04.2019 № 1577
2042	15.3499	Установка дестанизации конденсата	объект, связанный с производственной деятельностью	планируемый к размещению	Пуровский район	устанавливается санитарно-защитная зона, которая будет определена на этапе разработки проектной документации на объект	ООО «НОВАТЭК-ЮРХАРОВНЕФТЕГАЗ»	письмо ООО «НОВАТЭК-ЮРХАРОВНЕФТЕГАЗ»
2043	15.3500	Дожимная компрессорная станция сырого газа	объект, связанный с производственной деятельностью	планируемый к размещению	Пуровский район	устанавливается санитарно-защитная зона, которая будет определена на этапе разработки проектной документации на объект	ООО «НОВАТЭК-ЮРХАРОВНЕФТЕГАЗ»	письмо ООО «НОВАТЭК-ЮРХАРОВНЕФТЕГАЗ»
2044	15.3501	Система утилизации промышленных и бытовых стоков	объект, связанный с производственной деятельностью	планируемый к размещению	Пуровский район	устанавливается санитарно-защитная зона, которая будет определена на этапе разработки проектной документации на объект	ООО «НОВАТЭК-ЮРХАРОВНЕФТЕГАЗ»	письмо ООО «НОВАТЭК-ЮРХАРОВНЕФТЕГАЗ»
2045	15.3502	Установка АЗС	объект, связанный с производственной деятельностью	планируемый к размещению	Пуровский район	устанавливается санитарно-защитная зона, которая будет определена на этапе разработки проектной документации на объект	ООО «НОВАТЭК-ЮРХАРОВНЕФТЕГАЗ»	письмо ООО «НОВАТЭК-ЮРХАРОВНЕФТЕГАЗ»
2046	15.3503	Обустройство куста № 210, скважина 2105.	объект, связанный с производственной деятельностью	планируемый к размещению	Пуровский район	устанавливается санитарно-защитная зона, которая будет определена на этапе разработки проектной документации на объект	ООО «НОВАТЭК-ЮРХАРОВНЕФТЕГАЗ»	письмо ООО «НОВАТЭК-ЮРХАРОВНЕФТЕГАЗ»
2047	15.3510	Газопровод Метельного месторождения ОАО «НК «Янтур» к газосборной системе Северного купола Комсомольского газового промысла ООО «Газпром добыча Ноябрьск». Модернизация коммерческого узла измерения расхода и количества газа Метельного месторождения	объект, связанный с производственной деятельностью	планируемый к размещению	Пуровский район	устанавливается санитарно-защитная зона, которая будет определена на этапе разработки проектной документации на объект	ОАО «НК Янтур»	письмо ОАО «НК Янтур» от 26.08.2019 № 01-07/5042


2431	15.4051	Обустройство Холмогорского месторождения. куст скважин №101 Вторая очередь: - автоторога: - ВЛ 6кВ №1; - ВЛ 6кВ №2; - водовод высоконапорный; - трубопровод нефтегазосборный к.101 - т.гр.к.95	объект, связанный с производственной деятельностью	планируемый к размещению	Пуровский район	устанавливается санитарно-защитная зона, которая будет определена на этапе разработки проектной документации на объект	АО «Газпромнефть-Ноябрьскнефтегаз»	Письмо АО «ГАЗПРОМНЕФТЬ-НОЯБРЬСКНЕФТЕГАЗ» от 01.11.19 №05/3/1/15694
2432	15.4052	Обустройство Крайнего месторождения. Трубопровод нефтегазосборный т.гр.к.243- т.гр.к.242,243	объект, связанный с производственной деятельностью	планируемый к размещению	Пуровский район	устанавливается санитарно-защитная зона, которая будет определена на этапе разработки проектной документации на объект	АО «Газпромнефть-Ноябрьскнефтегаз»	Письмо АО «ГАЗПРОМНЕФТЬ-НОЯБРЬСКНЕФТЕГАЗ» от 01.11.19 №05/3/1/15694
2433	15.4053	Обустройство Крайнего месторождения. Трубопровод нефтегазосборный т.гр.к.204,205- т.гр.к.108	объект, связанный с производственной деятельностью	планируемый к размещению	Пуровский район	устанавливается санитарно-защитная зона, которая будет определена на этапе разработки проектной документации на объект	АО «Газпромнефть-Ноябрьскнефтегаз»	Письмо АО «ГАЗПРОМНЕФТЬ-НОЯБРЬСКНЕФТЕГАЗ» от 01.11.19 №05/3/1/15694
2434	15.4054	Обустройство Крайнего месторождения. Автоторога к. 242,243	объект, связанный с производственной деятельностью	планируемый к размещению	Пуровский район	устанавливается санитарно-защитная зона, которая будет определена на этапе разработки проектной документации на объект	АО «Газпромнефть-Ноябрьскнефтегаз»	Письмо АО «ГАЗПРОМНЕФТЬ-НОЯБРЬСКНЕФТЕГАЗ» от 01.11.19 №05/3/1/15694
2435	15.4055	Обустройство Вынгахского месторождения. Трубопровод нефтегазосборный т.гр.к163 -т.гр.к.к.163,167	объект, связанный с производственной деятельностью	планируемый к размещению	Пуровский район	устанавливается санитарно-защитная зона, которая будет определена на этапе разработки проектной документации на объект	АО «Газпромнефть-Ноябрьскнефтегаз»	Письмо АО «ГАЗПРОМНЕФТЬ-НОЯБРЬСКНЕФТЕГАЗ» от 01.11.19 №05/3/1/15694
2436	15.4056	Обустройство Стахановского месторождения. ВЛ 6 кВ №1 т. вр ТЗРУ-6 кВ «ДНС» - жил.городок	объект, связанный с производственной деятельностью	планируемый к размещению	Пуровский район	устанавливается санитарно-защитная зона, которая будет определена на этапе разработки проектной документации на объект	АО «Газпромнефть-Ноябрьскнефтегаз»	Письмо АО «ГАЗПРОМНЕФТЬ-НОЯБРЬСКНЕФТЕГАЗ» от 01.11.19 №05/3/1/15694
2437	15.4057	Обустройство Стахановского месторождения. Автоторога «Примыкание ДНС – дорога автомобильная временная зимняя к Р-910»	объект, связанный с производственной деятельностью	планируемый к размещению	Пуровский район	устанавливается санитарно-защитная зона, которая будет определена на этапе разработки проектной документации на объект	АО «Газпромнефть-Ноябрьскнефтегаз»	Письмо АО «ГАЗПРОМНЕФТЬ-НОЯБРЬСКНЕФТЕГАЗ» от 01.11.19 №05/3/1/15694
2438	15.4058	Обустройство Стахановского месторождения. ВЛ 6 кВ №1 т. вр ТЗРУ-6 кВ «ДНС» - ПШВ	объект, связанный с производственной деятельностью	планируемый к размещению	Пуровский район	устанавливается санитарно-защитная зона, которая будет определена на этапе разработки проектной документации на объект	АО «Газпромнефть-Ноябрьскнефтегаз»	Письмо АО «ГАЗПРОМНЕФТЬ-НОЯБРЬСКНЕФТЕГАЗ» от 01.11.19 №05/3/1/15694
2439	15.4059	Обустройство Стахановского месторождения. Напорный нефтепровод ДНС Стахановского м/р - т.гр. ННП Холмистое м/р – ДНС-2 Ярайнерское м/р	объект, связанный с производственной деятельностью	планируемый к размещению	Пуровский район	устанавливается санитарно-защитная зона, которая будет определена на этапе разработки проектной документации на объект	АО «Газпромнефть-Ноябрьскнефтегаз»	Письмо АО «ГАЗПРОМНЕФТЬ-НОЯБРЬСКНЕФТЕГАЗ» от 01.11.19 №05/3/1/15694
2440	15.4060	Обустройство Вынгапуровского месторождения. Блок-бокс (проходная) КПП № 69 инв. № 88255407 автоторога подьездная к кусту 69.	объект, связанный с производственной деятельностью	планируемый к размещению	Пуровский район	устанавливается санитарно-защитная зона, которая будет определена на этапе разработки проектной документации на объект	АО «Газпромнефть-Ноябрьскнефтегаз»	Письмо АО «ГАЗПРОМНЕФТЬ-НОЯБРЬСКНЕФТЕГАЗ» от 01.11.19 №05/3/1/15694
2441	15.4061	Обустройство Вынгапуровского месторождения. Блок-бокс (проходная) КПП № 72, инв. № 88255408 автоторога к кусту скважин 72 с капитальным типом покрытия.	объект, связанный с производственной деятельностью	планируемый к размещению	Пуровский район	устанавливается санитарно-защитная зона, которая будет определена на этапе разработки проектной документации на объект	АО «Газпромнефть-Ноябрьскнефтегаз»	Письмо АО «ГАЗПРОМНЕФТЬ-НОЯБРЬСКНЕФТЕГАЗ» от 01.11.19 №05/3/1/15694
2442	15.4062	Обустройство Вынгапуровского месторождения. Блок-бокс (проходная) КПП № 24, инв. № 88278433 автоторога от 12 км. автомагистрали Вынгапуровский – Новогоднее месторождение – УСП.	объект, связанный с производственной деятельностью	планируемый к размещению	Пуровский район	устанавливается санитарно-защитная зона, которая будет определена на этапе разработки проектной документации на объект	АО «Газпромнефть-Ноябрьскнефтегаз»	Письмо АО «ГАЗПРОМНЕФТЬ-НОЯБРЬСКНЕФТЕГАЗ» от 01.11.19 №05/3/1/15694
2443	15.4063	Обустройство Ярайнерского месторождения. трубопровод нефтегазосборный т.гр.к.16-зУДР ДНС-1 11003454	объект, связанный с производственной деятельностью	планируемый к размещению	Пуровский район	устанавливается санитарно-защитная зона, которая будет определена на этапе разработки проектной документации на объект	АО «Газпромнефть-Ноябрьскнефтегаз»	Письмо АО «ГАЗПРОМНЕФТЬ-НОЯБРЬСКНЕФТЕГАЗ» от 01.11.19 №05/3/1/15694
2444	15.4064	Обустройство Пограничного месторождения. трубопровод нефтегазосборный т.гр.к.ДНС-3 УПС-1 99007869	объект, связанный с производственной деятельностью	планируемый к размещению	Пуровский район	устанавливается санитарно-защитная зона, которая будет определена на этапе разработки проектной документации на объект	АО «Газпромнефть-Ноябрьскнефтегаз»	Письмо АО «ГАЗПРОМНЕФТЬ-НОЯБРЬСКНЕФТЕГАЗ» от 01.11.19 №05/3/1/15694
2445	15.4065	Обустройство Холмогорского месторождения. трубопровод нефтегазосборный к.117а-т.гр.к.117а инв.00008961	объект, связанный с производственной деятельностью	планируемый к размещению	Пуровский район	устанавливается санитарно-защитная зона, которая будет определена на этапе разработки проектной документации на объект	АО «Газпромнефть-Ноябрьскнефтегаз»	Письмо АО «ГАЗПРОМНЕФТЬ-НОЯБРЬСКНЕФТЕГАЗ» от 01.11.19 №05/3/1/15694

2460	15.4080	Обустройство Крайнего месторождения. ВОДОВОД ВЫСОКОНАПОРНЫЙ Т.ВР.К.13-Т.ВР.К.93,89 вторая нитка	объект, связанный с производственной деятельностью	планируемый к размещению	Пуровский район	устанавливается санитарно-защитная зона, которая будет определена на этапе разработки проектной документации на объект	АО «Газпромнефть-Ноябрьскнефтегаз»	Письмо АО «ГАЗПРОМНЕФТЬ-НОЯБРЬСКНЕФТЕГАЗ» от 01.11.19 №05/3/1/15694
2461	15.4081	Обустройство Суторминского месторождения. Водовод высоконапорный т.вр.к.к.79,82,83-к.83	объект, связанный с производственной деятельностью	планируемый к размещению	Пуровский район	устанавливается санитарно-защитная зона, которая будет определена на этапе разработки проектной документации на объект	АО «Газпромнефть-Ноябрьскнефтегаз»	Письмо АО «ГАЗПРОМНЕФТЬ-НОЯБРЬСКНЕФТЕГАЗ» от 01.11.19 №05/3/1/15694
2462	15.4082	Обустройство Суторминского месторождения. Водовод высоконапорный т.вр.к.КНС 5-т.вр.к.75 88272105	объект, связанный с производственной деятельностью	планируемый к размещению	Пуровский район	устанавливается санитарно-защитная зона, которая будет определена на этапе разработки проектной документации на объект	АО «Газпромнефть-Ноябрьскнефтегаз»	Письмо АО «ГАЗПРОМНЕФТЬ-НОЯБРЬСКНЕФТЕГАЗ» от 01.11.19 №05/3/1/15694
2463	15.4083	Обустройство Сумгутского месторождения. Трубопровод нефтегазосборный к.46-т.вр.к.46	объект, связанный с производственной деятельностью	планируемый к размещению	Пуровский район	устанавливается санитарно-защитная зона, которая будет определена на этапе разработки проектной документации на объект	АО «Газпромнефть-Ноябрьскнефтегаз»	Письмо АО «ГАЗПРОМНЕФТЬ-НОЯБРЬСКНЕФТЕГАЗ» от 01.11.19 №05/3/1/15694
2464	15.4084	Обустройство Сумгутского месторождения. ВЛ-6кВ Т.ВР.КТП №1 КУСТ 51 - КТП №1 КУСТ 51* инв.№05540132	объект, связанный с производственной деятельностью	планируемый к размещению	Пуровский район	устанавливается санитарно-защитная зона, которая будет определена на этапе разработки проектной документации на объект	АО «Газпромнефть-Ноябрьскнефтегаз»	Письмо АО «ГАЗПРОМНЕФТЬ-НОЯБРЬСКНЕФТЕГАЗ» от 01.11.19 №05/3/1/15694
2465	15.4085	Обустройство Романовского месторождения. Водовод высоконапорный КНС-1 Романовское - т.вр.к.4 вторая нитка	объект, связанный с производственной деятельностью	планируемый к размещению	Пуровский район	устанавливается санитарно-защитная зона, которая будет определена на этапе разработки проектной документации на объект	АО «Газпромнефть-Ноябрьскнефтегаз»	Письмо АО «ГАЗПРОМНЕФТЬ-НОЯБРЬСКНЕФТЕГАЗ» от 01.11.19 №05/3/1/15694
2466	15.4086	Обустройство Отдельного месторождения. Блок-бокс (проходная) КПП Пограничного месторождения, инв. № 95275848 участок автодороги примыкание от 14 км. а/д (г. Ноябрьск – Холмогорское месторождение) – ДНС-2 Пограничное месторождение с 12,286 км. по 34,655 км.	объект, связанный с производственной деятельностью	планируемый к размещению	Пуровский район	устанавливается санитарно-защитная зона, которая будет определена на этапе разработки проектной документации на объект	АО «Газпромнефть-Ноябрьскнефтегаз»	Письмо АО «ГАЗПРОМНЕФТЬ-НОЯБРЬСКНЕФТЕГАЗ» от 01.11.19 №05/3/1/15694
2467	15.4101	Автодорога к УКПП Ево-Яхинского лицензионного участка	объект, связанный с производственной деятельностью	планируемый к размещению	Пуровский район	не требуется	ООО «Ево-Яхинское»	Письмо ООО «Ево-Яхинское» от 28.11.19 №42
2468	15.4125	Западно-Ярохинский лицензионный участок. Кустовая площадка 405	объект, связанный с производственной деятельностью	планируемый к размещению	Пуровский район	устанавливается санитарно-защитная зона, охранная зона электросетевого хозяйства, которые будут определены на этапе разработки проектной документации на объект	ООО «НОВАТЭК-ЮРХАРОВНЕФТЕГАЗ» от 05.12.19 №8706-05/4	Письмо ООО «НОВАТЭК-ЮРХАРОВНЕФТЕГАЗ» от 05.12.19 №8706-05/4
2469	15.4127.	Реконструкция системы сбора месторождений Надым – Пур – Таозовского региона для подачи этаносодержащего газа в районе ГКС-1 «Новоуренгойская»	объект, связанный с производственной деятельностью	планируемый к размещению	Пуровский район	устанавливается санитарно-защитная зона, охранная зона электросетевого хозяйства, которые будут определены на этапе разработки проектной документации на объект	ООО «Газпром инвест» от 20 августа 2020 года № 03/012-44847	Письмо ООО «Газпром инвест» от 20 августа 2020 года № 03/012-44847
2470	15.4130.	Реконструкция обвязок кустов газовых скважин Ямсовейского НПМ	объект, связанный с производственной деятельностью	планируемый к размещению	Пуровский район	устанавливается санитарно-защитная зона, охранная зона электросетевого хозяйства, которые будут определены на этапе разработки проектной документации на объект	ООО «Газпром инвест» от 20 августа 2020 года № 03/012-44847	Письмо ООО «Газпром инвест» от 20 августа 2020 года № 03/012-44847
2471	15.4136.	Реконструкция ГСС Комсомольского газового промысла	объект, связанный с производственной деятельностью	планируемый к размещению	Пуровский район	устанавливается санитарно-защитная зона, охранная зона электросетевого хозяйства, которые будут определены на этапе разработки проектной документации на объект	ООО «Газпром инвест» от 20 августа 2020 года № 03/012-44847	Письмо ООО «Газпром инвест» от 20 августа 2020 года № 03/012-44847
2472	15.4137.	Техническое перевооружение нефтяных скважин Уренгойского НПМ. Реконструкция объектов добычи и подготовки углеводородного сырья	объект, связанный с производственной деятельностью	планируемый к размещению	Пуровский район	устанавливается санитарно-защитная зона, охранная зона электросетевого хозяйства, которые будут определены на этапе разработки проектной документации на объект	ООО «Газпром инвест» от 20 августа 2020 года № 03/012-44847	Письмо ООО «Газпром инвест» от 20 августа 2020 года № 03/012-44847


Примечание: * – Схема территориального планирования Ямало-Ненецкого автономного округа, утвержденная постановлением Правительства Ямало-Ненецкого автономного округа от 09.01.2020 № 2-П

II. Графические материалы

1.1. Карта планируемого размещения объектов местного значения
(М 1:500 000)

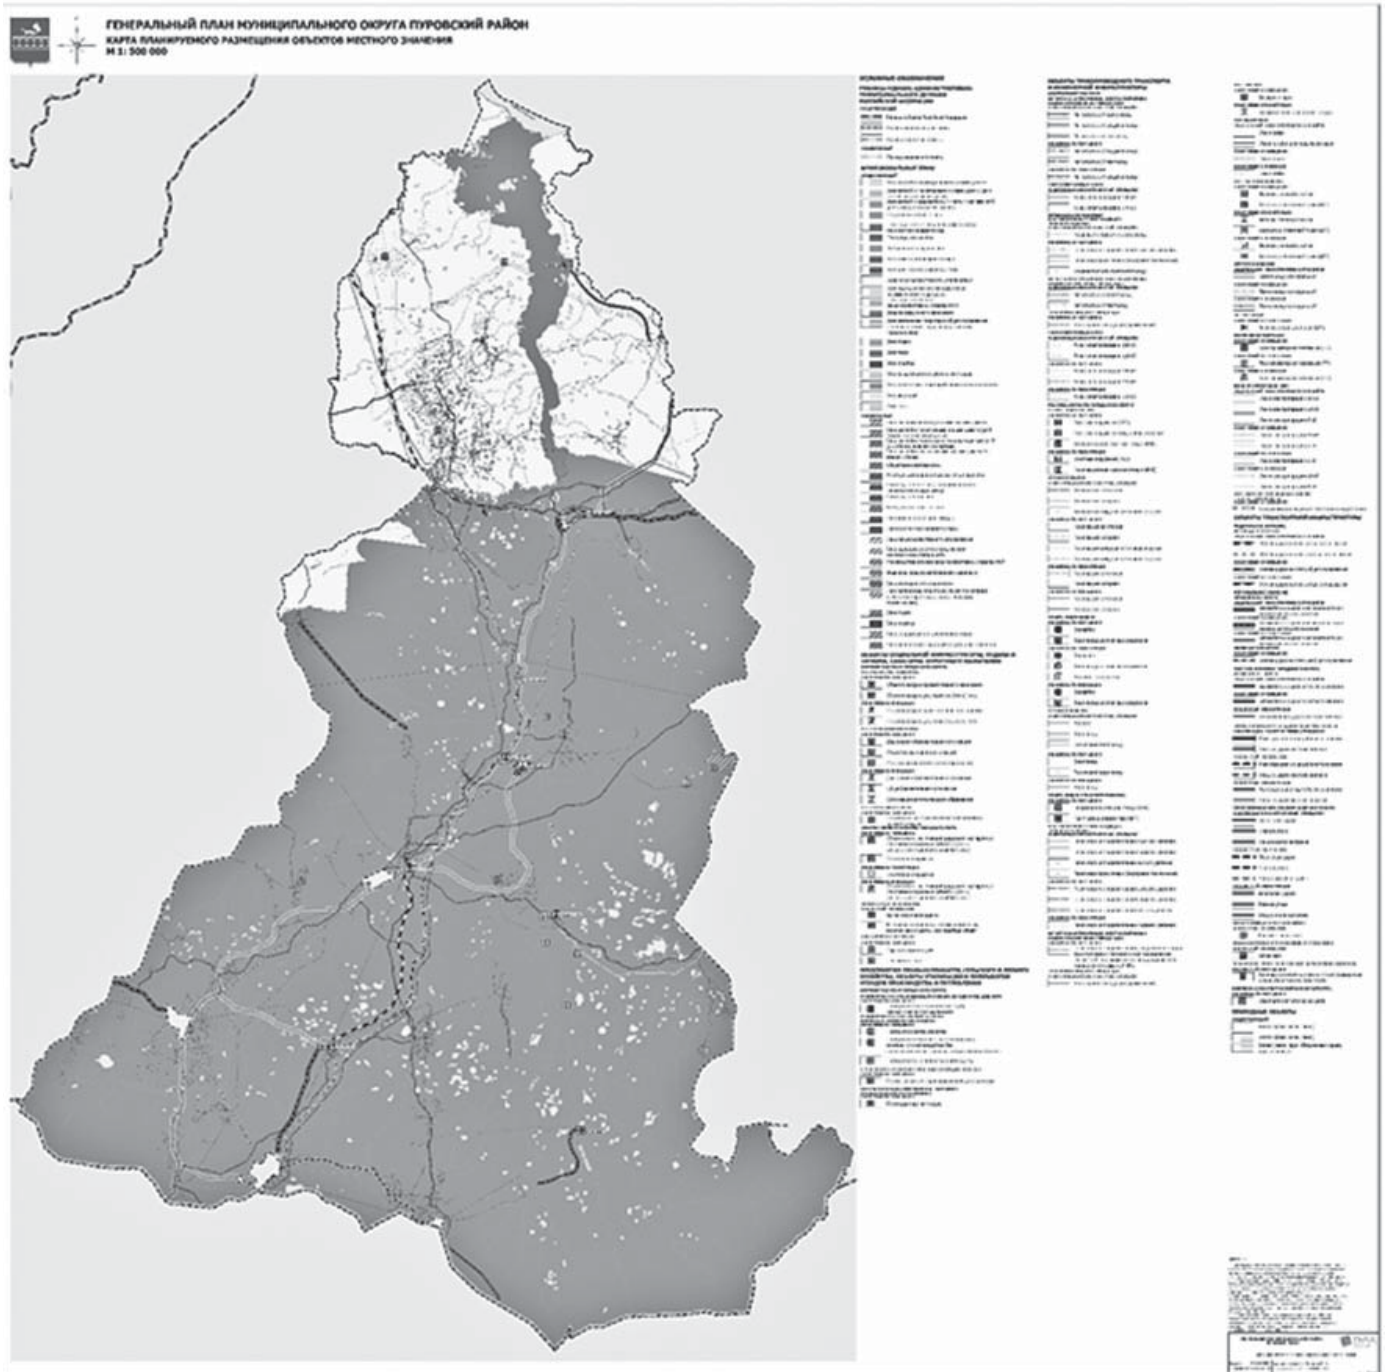


1.2 Карта планируемого размещения объектов местного значения в границах территорий населенных пунктов
(М 1:5 000)

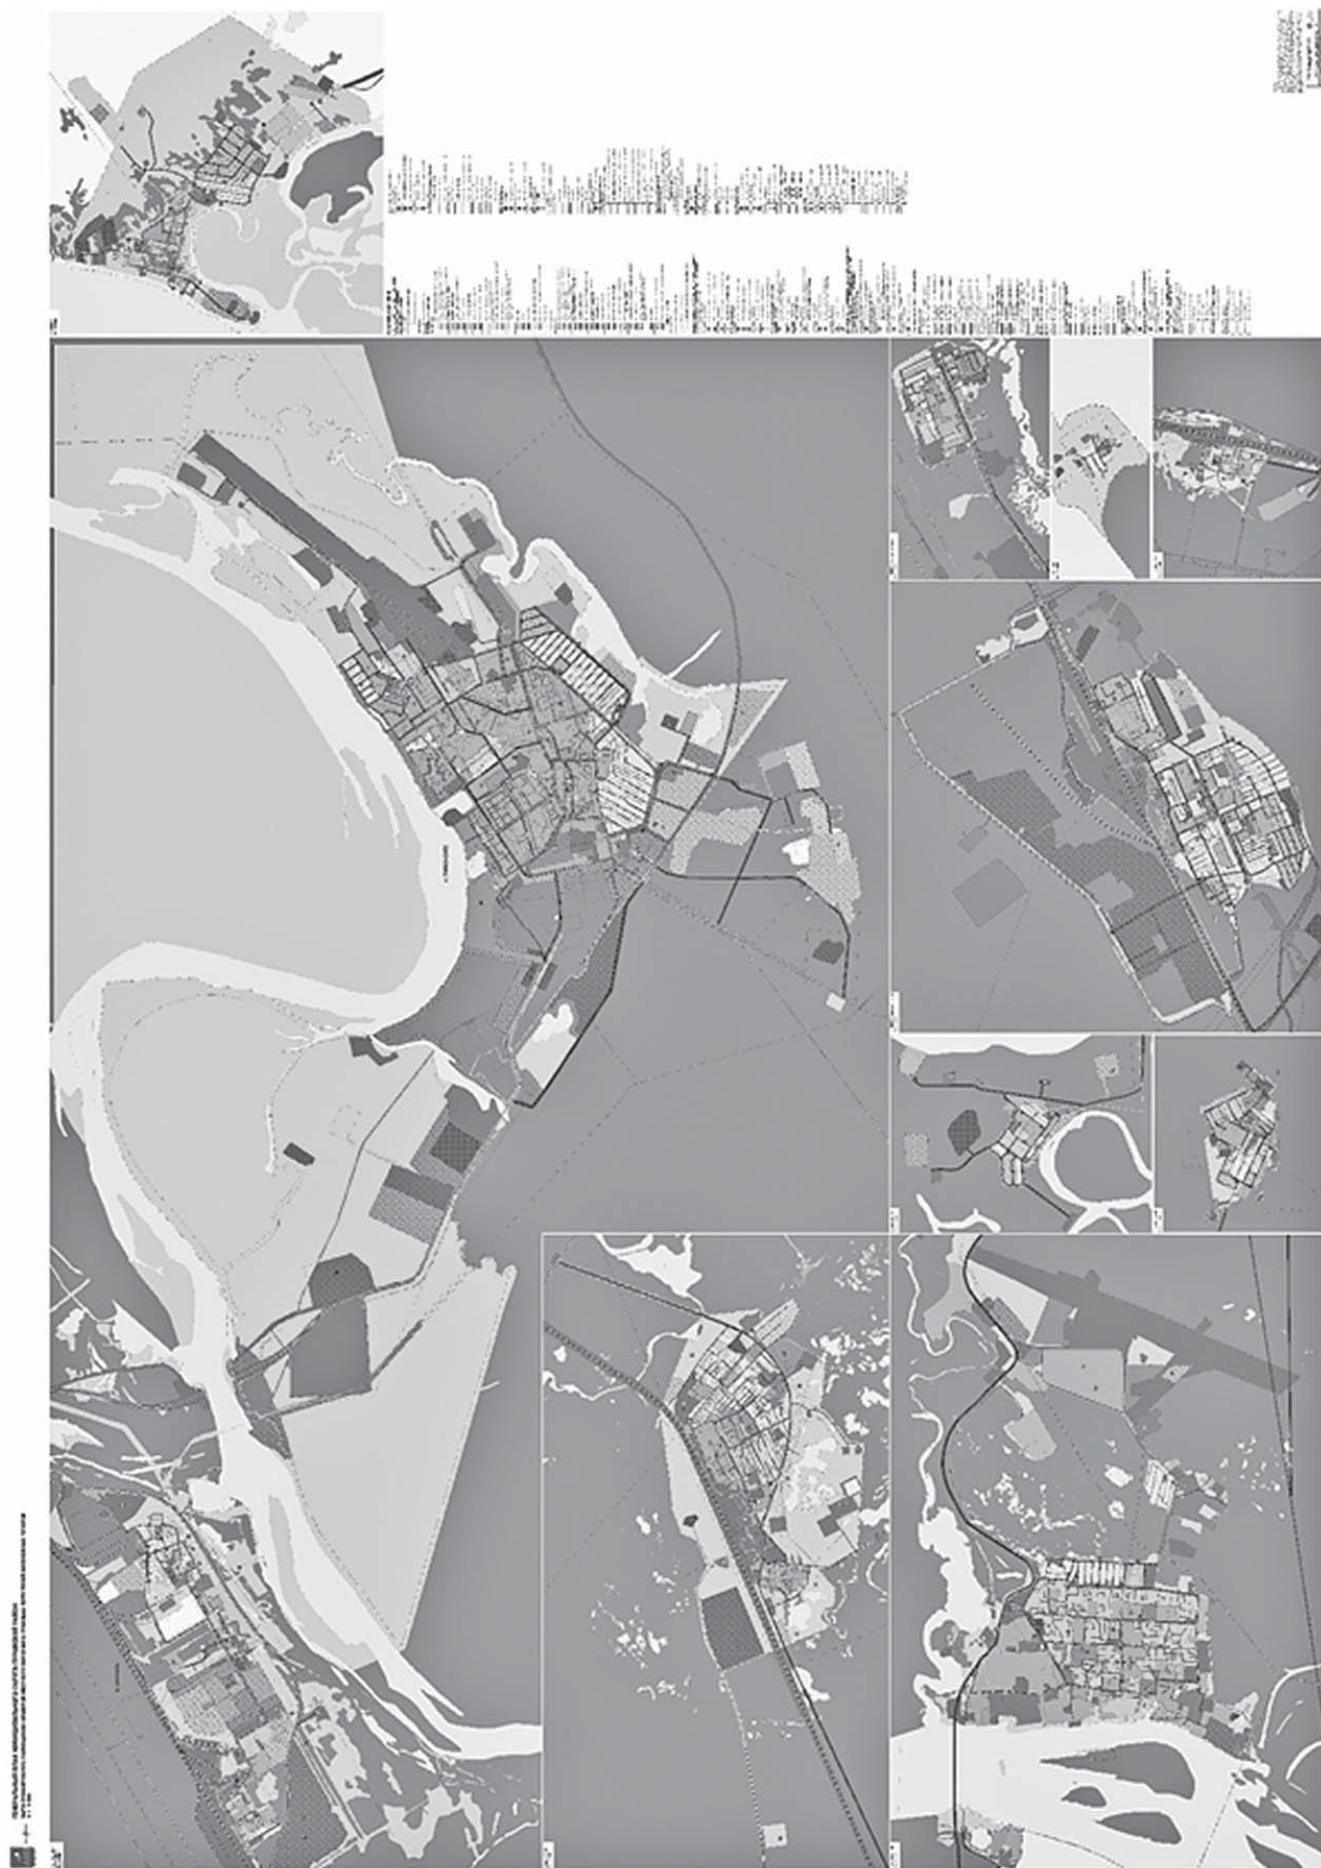


2. Карта границ населённых пунктов, входящих в состав муниципального округа
(М 1:5 000)



3.1. Карта функциональных зон муниципального округа
(М 1:500 000)

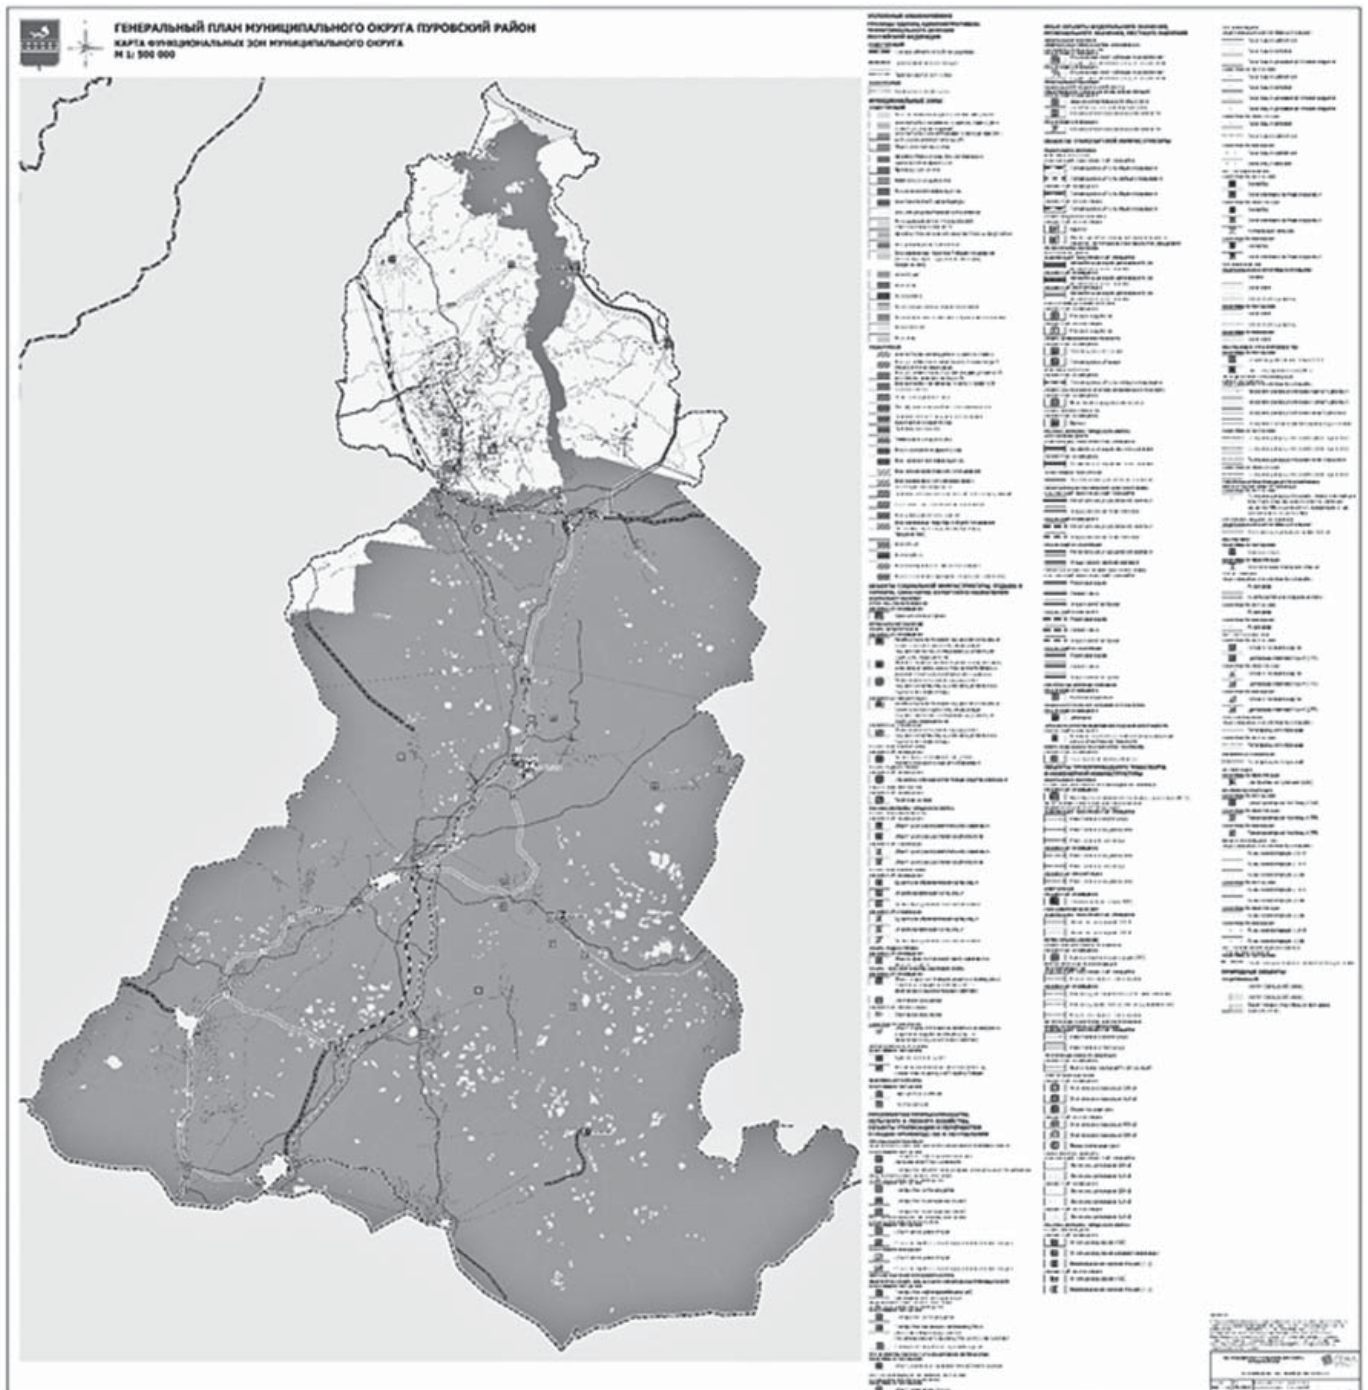

3.2. Карта функциональных зон муниципальной округа в границах территорий населенных пунктов
(М 1:500 000)

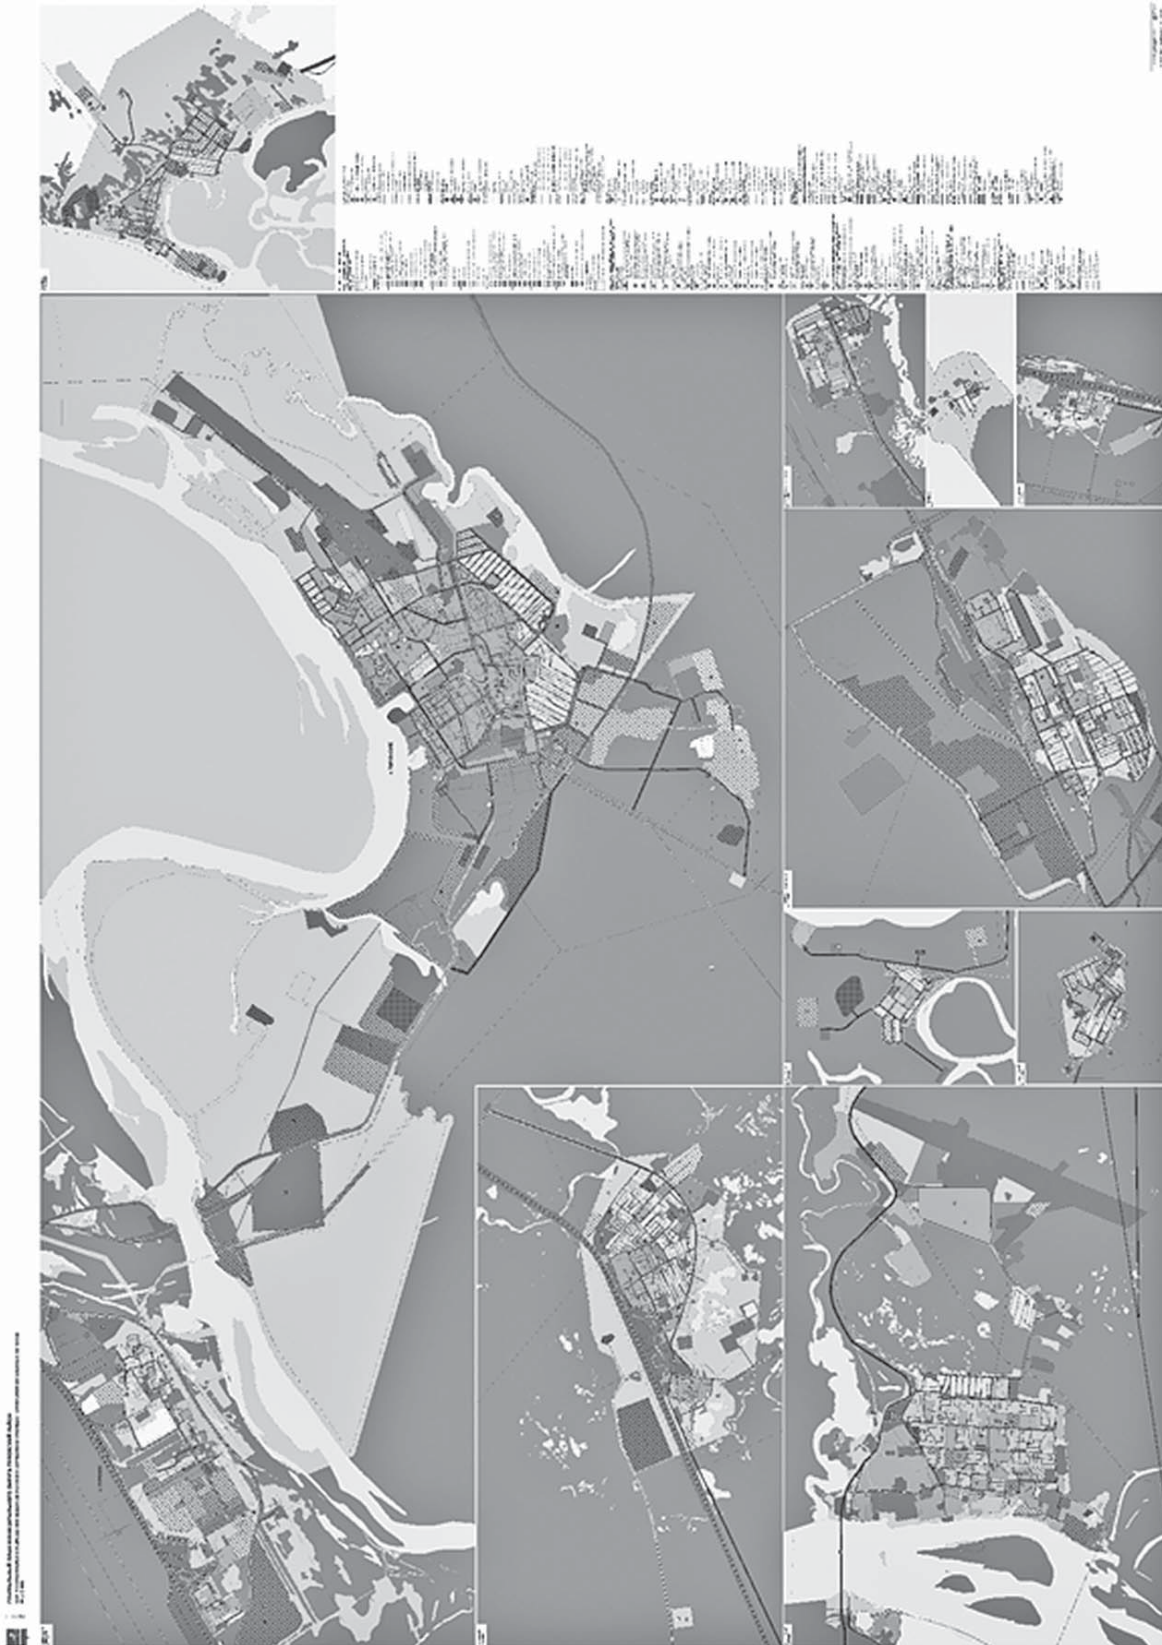

И.о. директора, главного редактора И.И. АМАНЕНКО

**СЕВЕРНЫЙ
ЛУЧ**

Тираж
147

Индексы: ПА 663, ПИ 010

Общественно-политическая газета

УЧРЕДИТЕЛЬ:
Администрация
Пуровского района

**Адрес редакции, издателя
и типографии:**
629850, Тюменская обл.,
ЯНАО, Пуровский район,
г. ТАРКО-САЛЕ,
Первомайская, 20.
Тел.: 2-51-80 (факс)

Еженедельник зарегистрирован (перерегистрирован) Управлением Федеральной службы по надзору в сфере связи, информационных технологий и массовых коммуникаций по Тюменской области, Ханты-Мансийскому автономному округу - Югре и Ямало-Ненецкому автономному округу. Свидетельство о регистрации ПИ №ТУ72-01339 от 5.04.2016г. Полиграфическая деятельность редакции газеты «Северный луч» в соответствии с Федеральным законом № 258-ФЗ от 8.11.2007г. лицензирования не требует.

Материалы, опубликованные в газете, являются собственностью редакции. Авторские претензии принимаются в течение трех месяцев со дня выхода публикации. Рукописи не рецензируются и не возвращаются. Грамматической и синтаксической правкой официальных материалов редакция не занимается. Мнение редакции может не совпадать с мнением авторов.

Время подписания последнего блока номера по графику: в четверг в 15.00. Газета подписана в четверг в 14.00, вышла из печати в 18.00. Газета набрана, сверстана и отпечатана на электронно-офсетном комплексе редакции газеты «Северный луч».